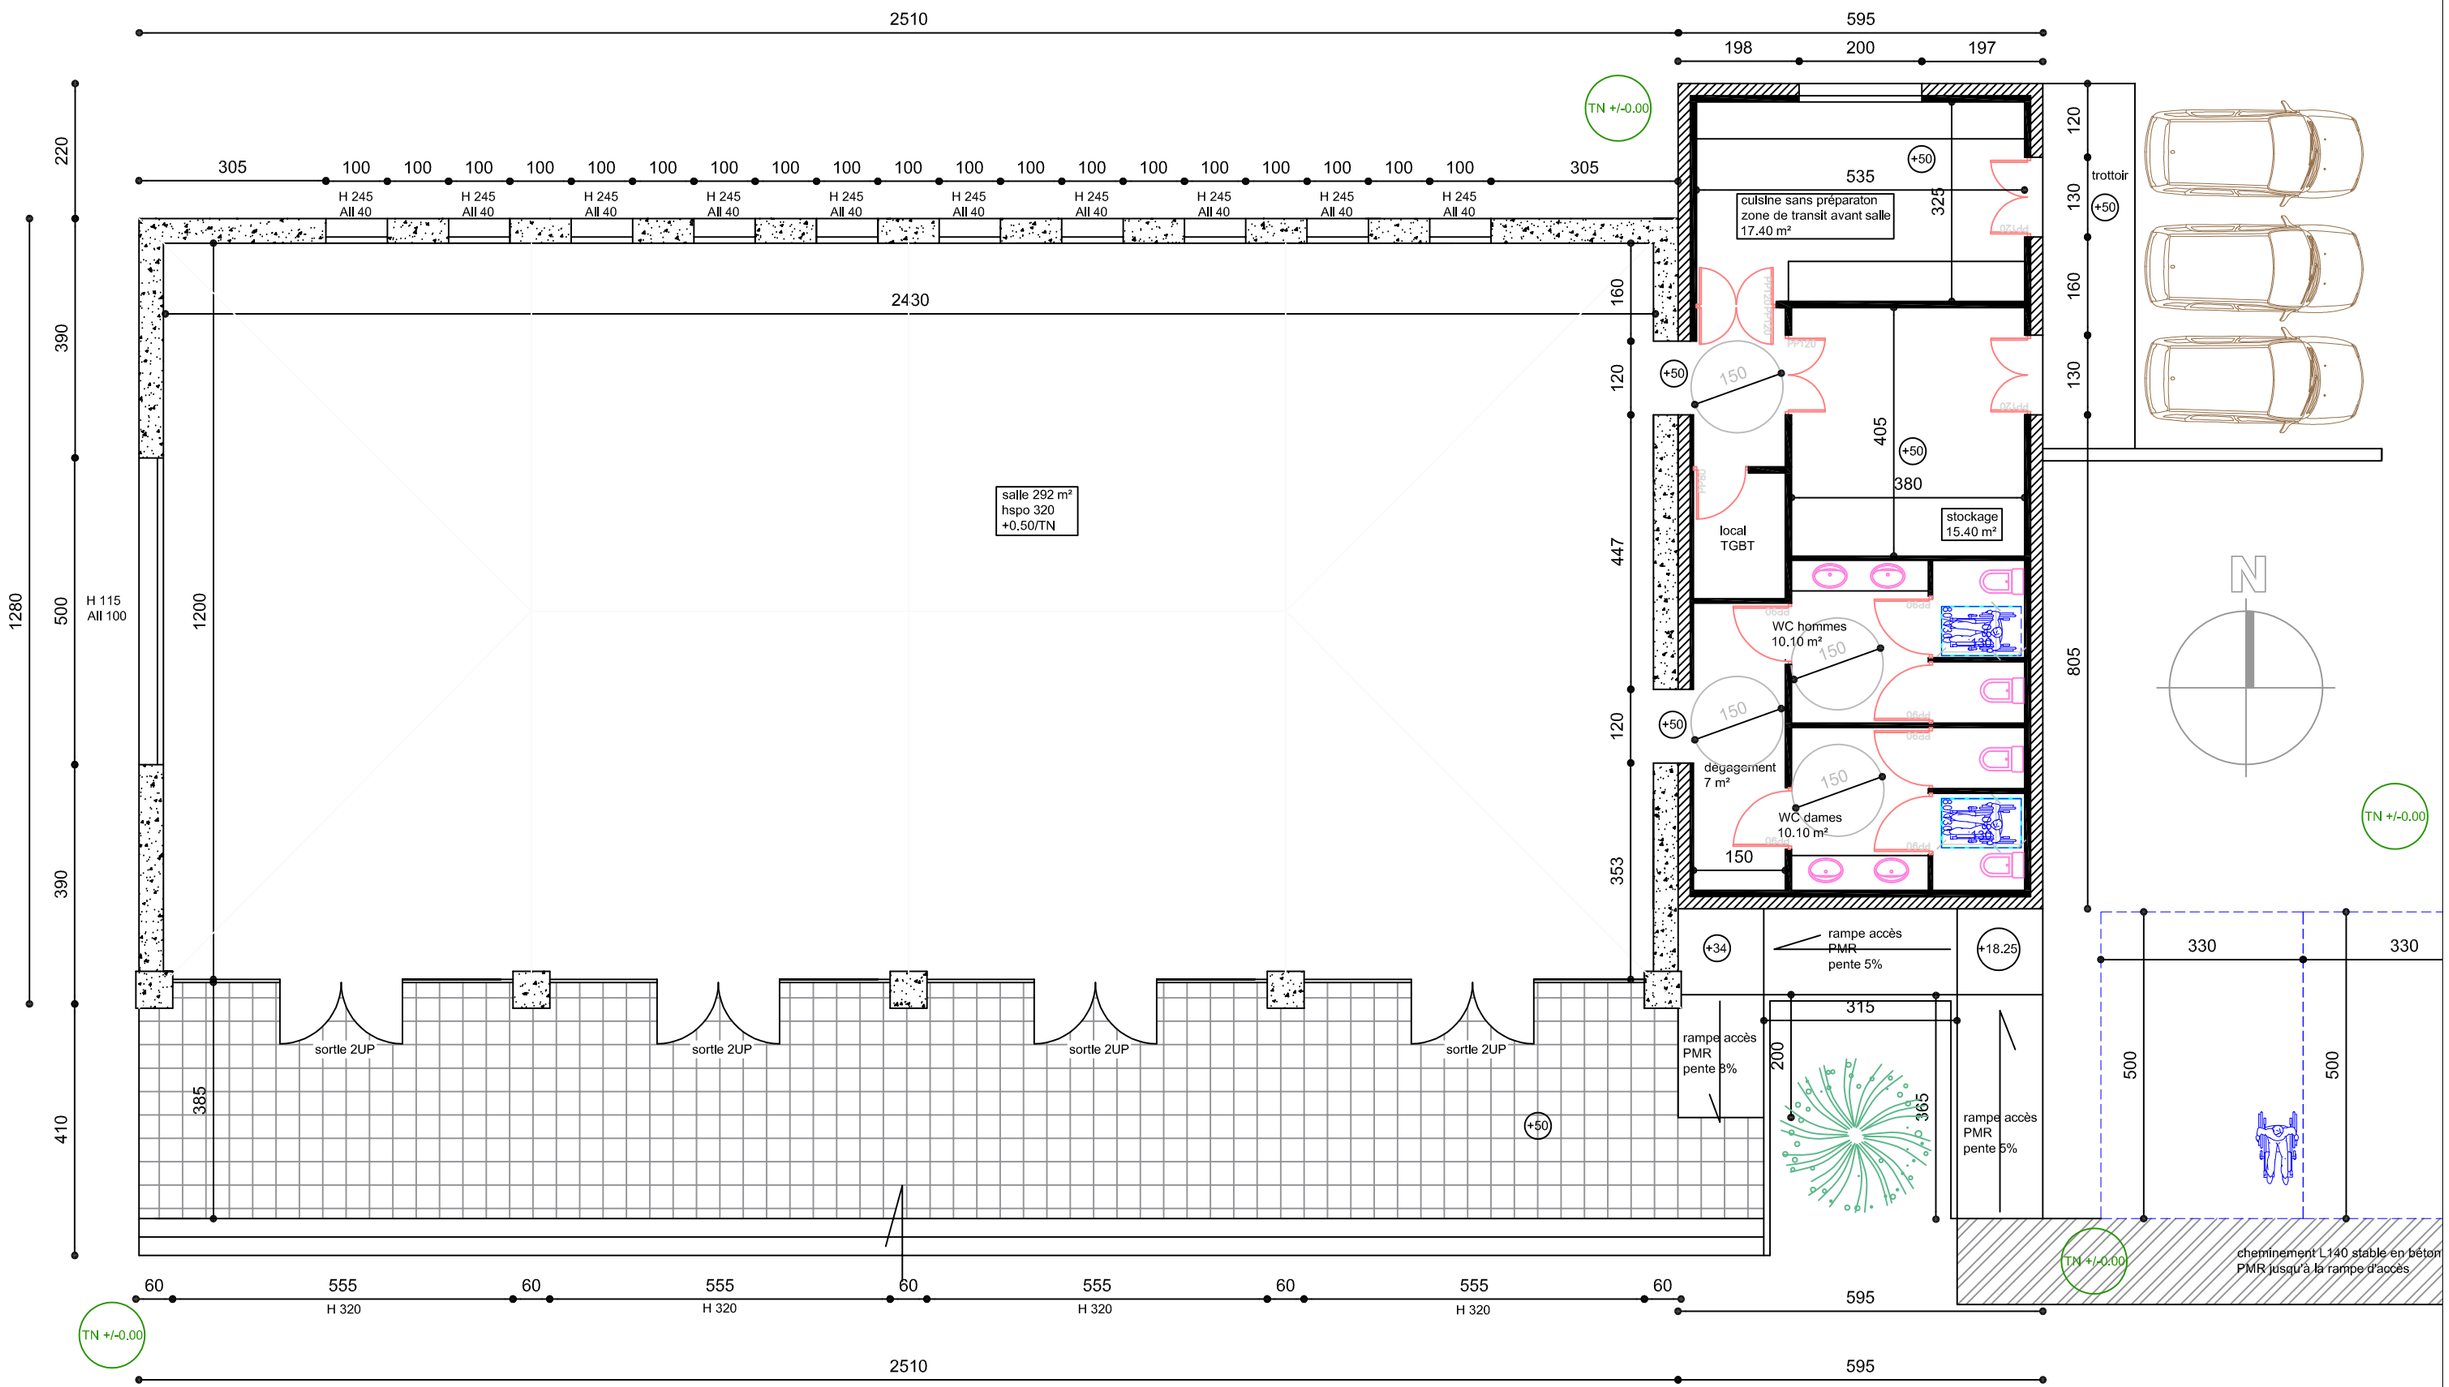

EURL VESSIERE ARCHITECTURE
7 RUE GELIBERT 34130 LANSARGUES
vessiere.c@wanadoo.fr - 0621533465 - 0467863407

PLAN SALLE OENOTOURISTIQUE - Chateau Saint Louis La perdrix Bellegarde

Maître d'Ouvrage
Mr CASTAN
Chateau Saint Louis la perdrix
Rte de Redessan
30127 Bellegarde

Plan intérieur
1/100
15/01/2018